






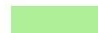




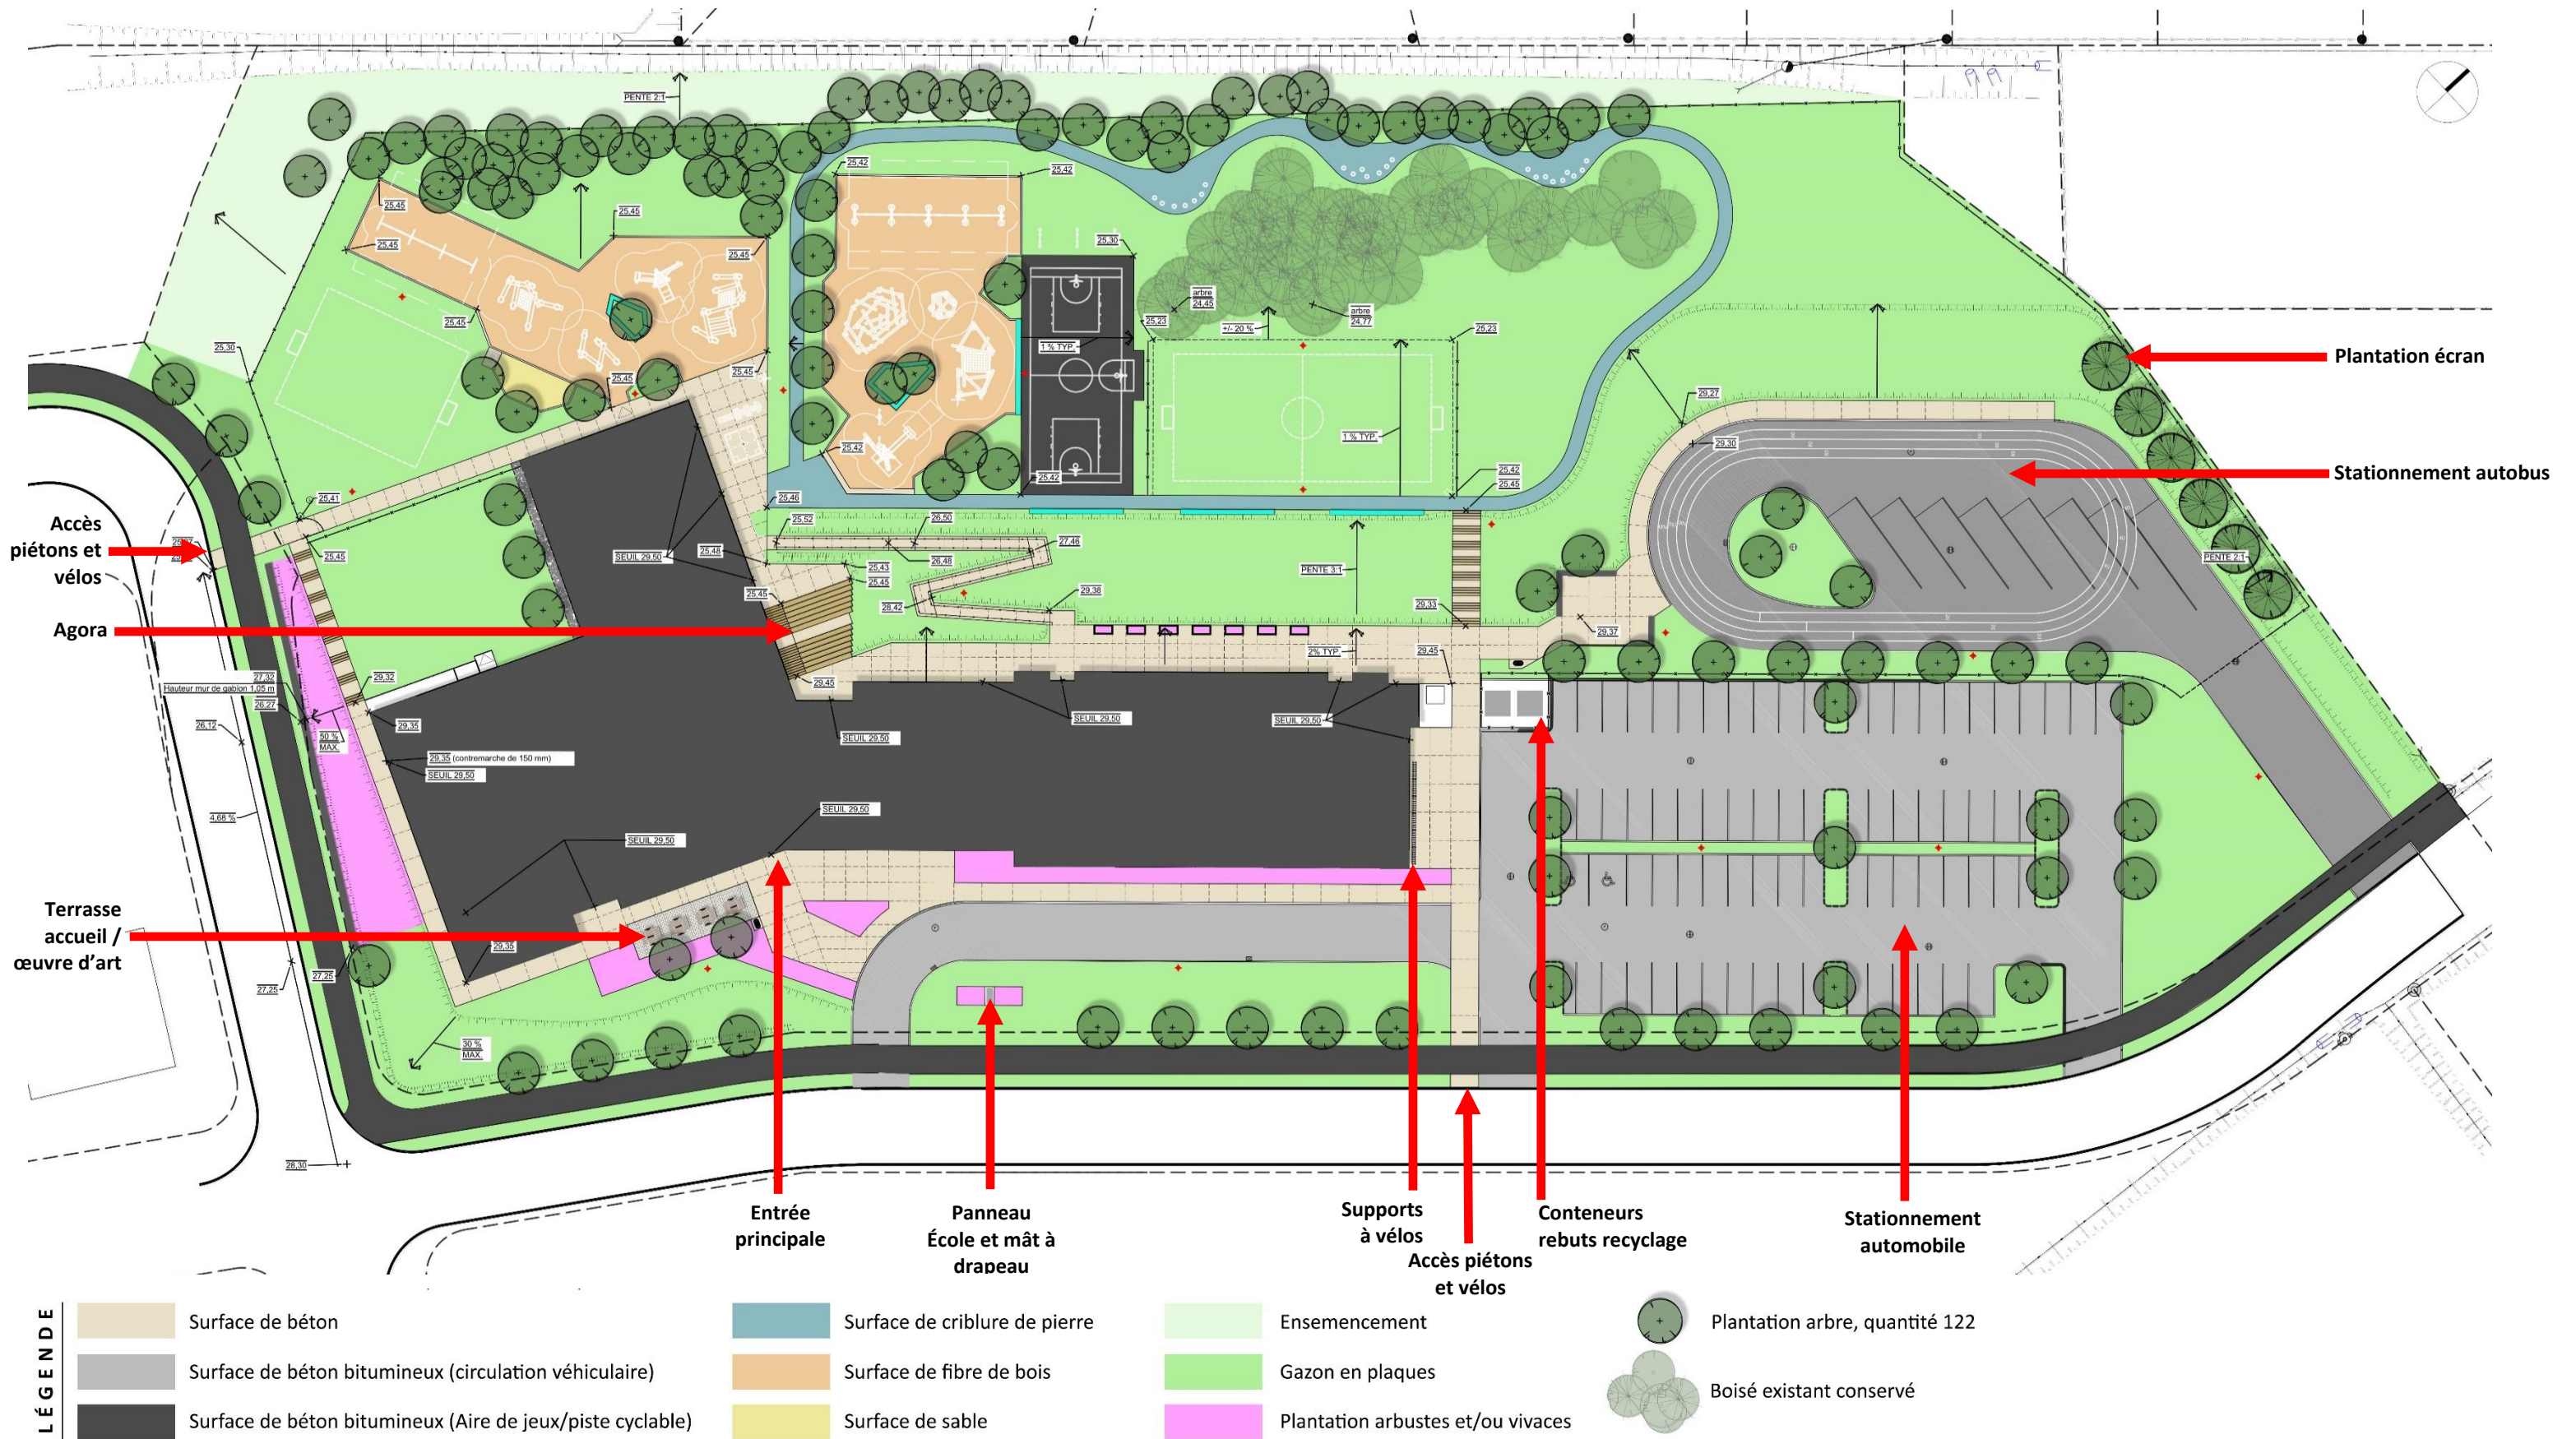

CONCEPT : Plan d'aménagement estival

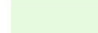

LÉGENDE	 Surface de béton	 Surface de criblure de pierre	 Ensemencement	 Plantation arbre, quantité 122
	 Surface de béton bitumineux (circulation véhiculaire)	 Surface de fibre de bois	 Gazon en plaques	 Boisé existant conservé
	 Surface de béton bitumineux (Aire de jeux/piste cyclable)	 Surface de sable	 Plantation arbustes et/ou vivaces	